PÄÄMAADOITUSKISKO
(Ei keskuksessa)

Potentiaalin tasaus, yleiskaapeli		MK 6 kevi	Laji	MITTAUSKESKUS
Potentiaalin tasaus, antennivahv.		MK 6 kevi	Tyyppi	M-1T-25A
Potentiaalin tasaus, putkistot		MK 6 kevi	Sähkö nro.	1234567
Potentiaalin tasaus, betoniteräkset		MK 6 kevi	In 25A	Un 400V
Perusmaadoituselektrodi		Cu 16	Pn =	Ph =
Perusmaadoituselektrodi		Cu 16	Kotelointi IP 34	Valm. vuosi 2020
Suojajohdin		MK 6 kevi		

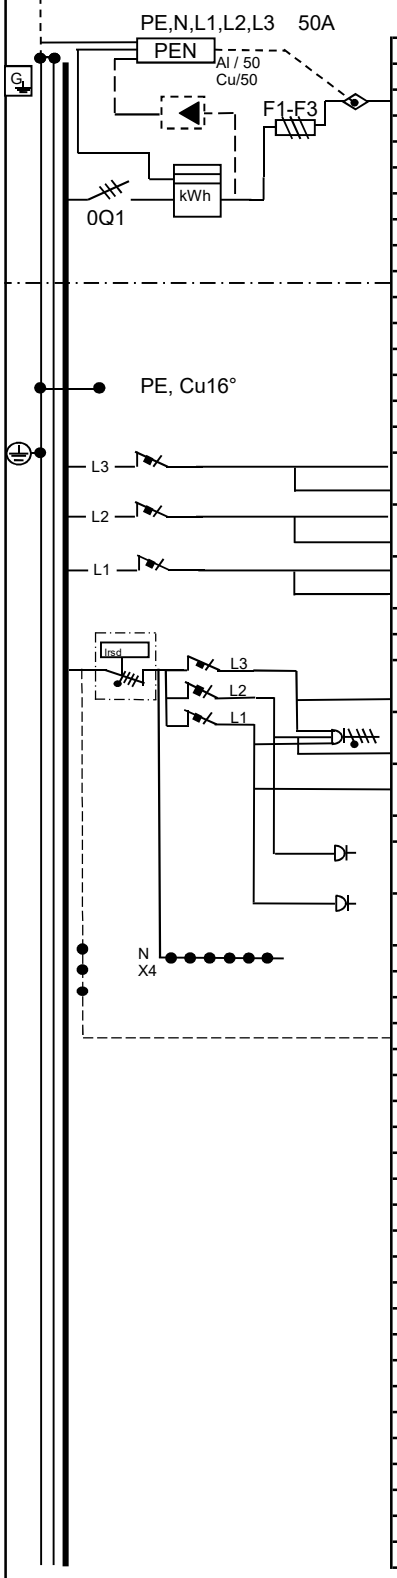

N:o	PE, N	Nimitys	A/A	mm2
		Tilavaraus ylijännitesuojille		
		Syöttöliittimet Al 50 / Cu 50		
		Päävarokkeet	/ 25	
		Pääkytkin (40A)		
1F3		Valaistus	B10	
1F2		Valaistus	B10	
1F1		Valaistus	B10	
2F		Vikavirtasuojakytkin 40 A, 30mA		
2F3		Pistorasia 3x16A+N+PE (2X1)	C16	
2F2		Pistorasia 3x16A+N+PE (2X1)	C16	
2F1		Pistorasia 3x16A+N+PE (2X1)	C16	
		Pistorasia 3x16A+N+PE (2X2.2)		
		Pistorasia 3x16A+N+PE (2X2.1)		
X3		Alakeskus lähtö Cu25		

KESKUKSEN VARATILA	
Yhteensä	15 mod
KESKUKSEN MITAT	
Leveys:	400 mm
Korkeus:	800 mm
Syvyys:	170 mm

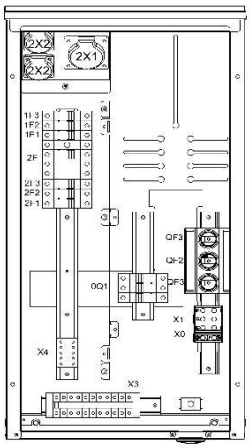

Lähtö:	
MC-16 kääntömultilaippa seuraaville kaapeleille, 15x10-20mm+1x10-30mm	
Syöttö:	
Läpivienti 20-54	

Työ nro.		Keskus MIKE 1T-25A	Työpiir.
Pvm. 13.01.2020		Pääkaavio KOKOONPANOPIIRUSTUS	Loppupiir.
JAUDA	Energofirma "JAUDA" Oyj	Rakennuskohde	Tall.koodi
			Lehti 01 / Lehdestä 01
	Krustpils 119, Riika, Latvia		Piirustus nro.